


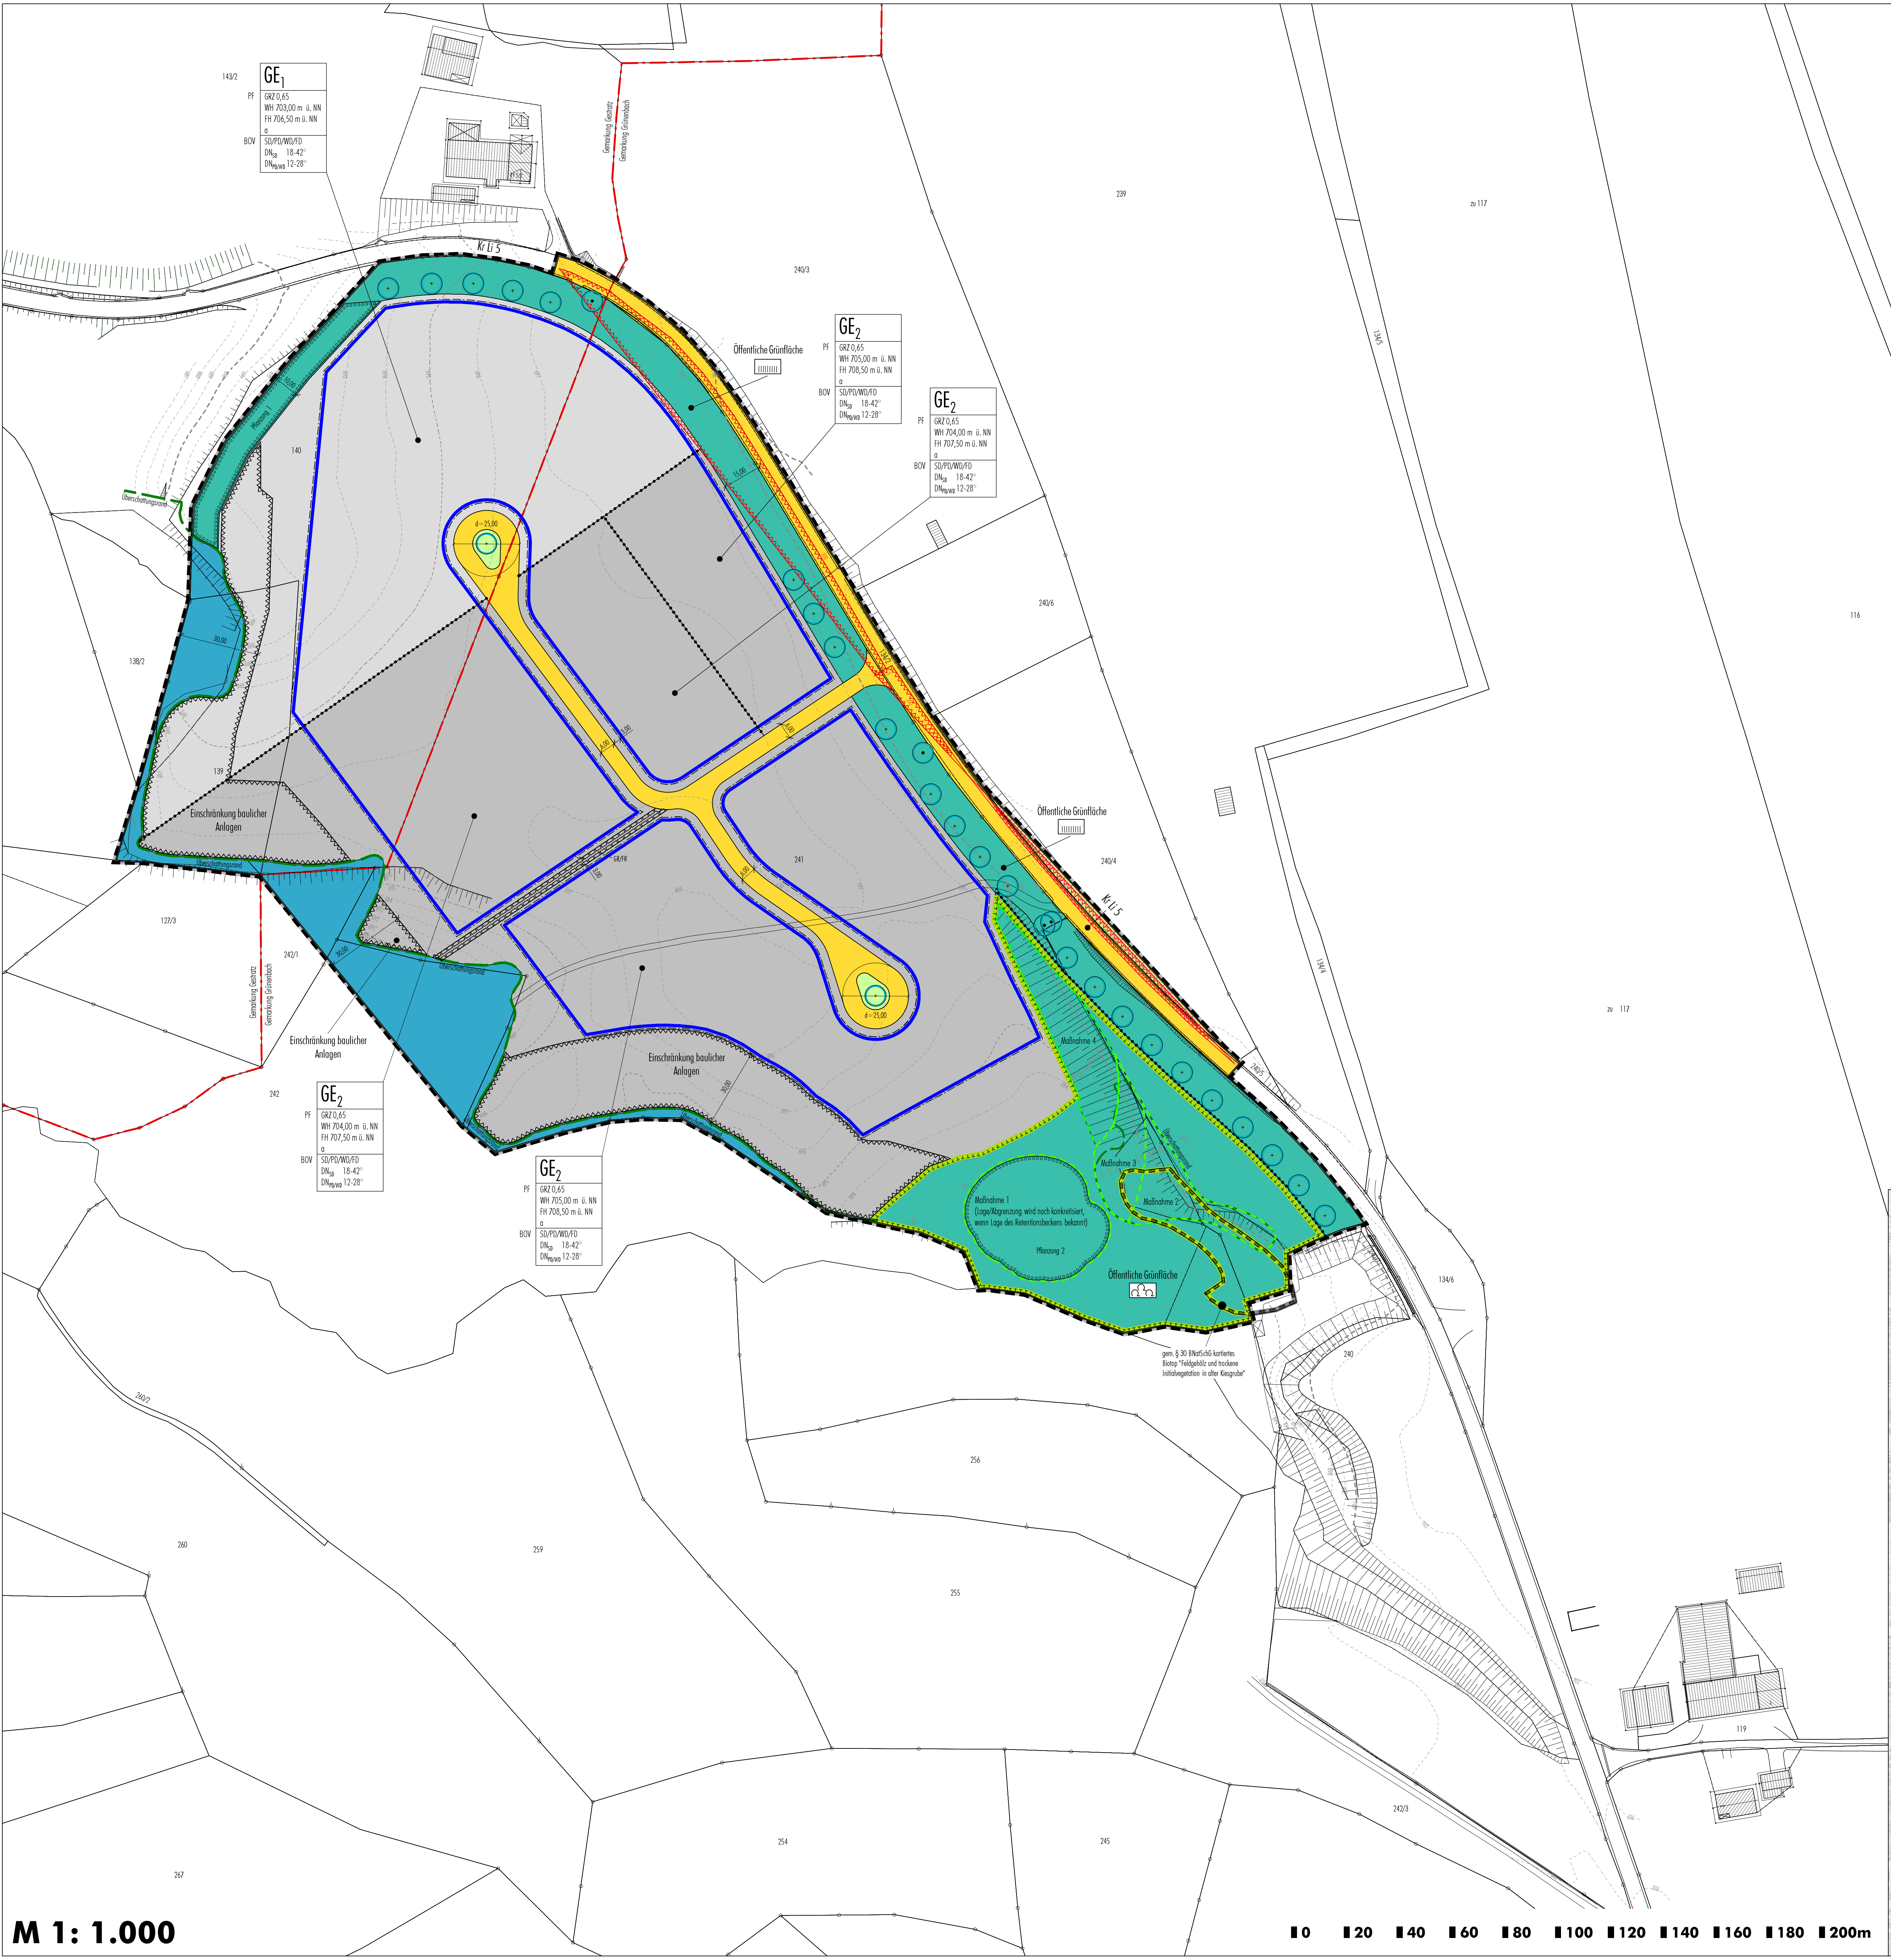

# Vorentwurf

Fassung vom 12.02.2015

www.buerosieber.de

**Zweckverband Interkommunales  
Gewerbegebiet Argental**

**Bebauungsplan Interkommunales  
Gewerbegebiet "Im Au"**